

PROYECTO:
**RESIDENCIAS ESTUDIANTILES
 Y OBRAS DEPORTIVAS
 RECREATIVAS
 CAMPUS NICCOYA**

PROPIETARIO:
UNA
UNIVERSIDAD NACIONAL
 COSTA RICA
 CEDULA JURIDICA : 4-000-042150-14

PROVINCIA GUANACASTE	CANTON NICCOYA	DISTRITO NICCOYA
-------------------------	-------------------	---------------------

esarrollo
Manejo de Construcción

DISEÑO E INSPECCION ESTRUCTURAL:
 NOMBRE: ING. VICTOR HIDALGO SOLIS
 FIRMA: _____ IC- 21696

DISEÑO E INSPECCION ELECTRO-MECANICO:
 NOMBRE: ING. BRAULIO BONILLA SANCHEZ
 FIRMA: _____ IMI- 8646


PROFESIONAL RESPONSABLE DISEÑO:
 NOMBRE: ARQ. MARCELA MARIN MARIN
 FIRMA: _____ A- 17601

PROFESIONAL RESPONSABLE DIRECCION TECNICA:
 NOMBRE: ARQ. MARCELA MARIN MARIN
 FIRMA: _____ A- 17601


INFORMACION DEL REGISTRO PUBLICO
 PROPIETARIO: UNIVERSIDAD NACIONAL
 N° CATASTRO: G- 601954-99
 FOLIO REAL: 5083375 / 5106386-00

CONTENIDO:
 PLANTA DISTRIBUCION ARQUITECTONICA VESTIDORES Y CANCHA

ESCALA	N° JUEGO	N° ESPECIALIDAD	FECHA
INDICADAS	36	MC-A-03	MARZO 2015
		116	MC-A-11

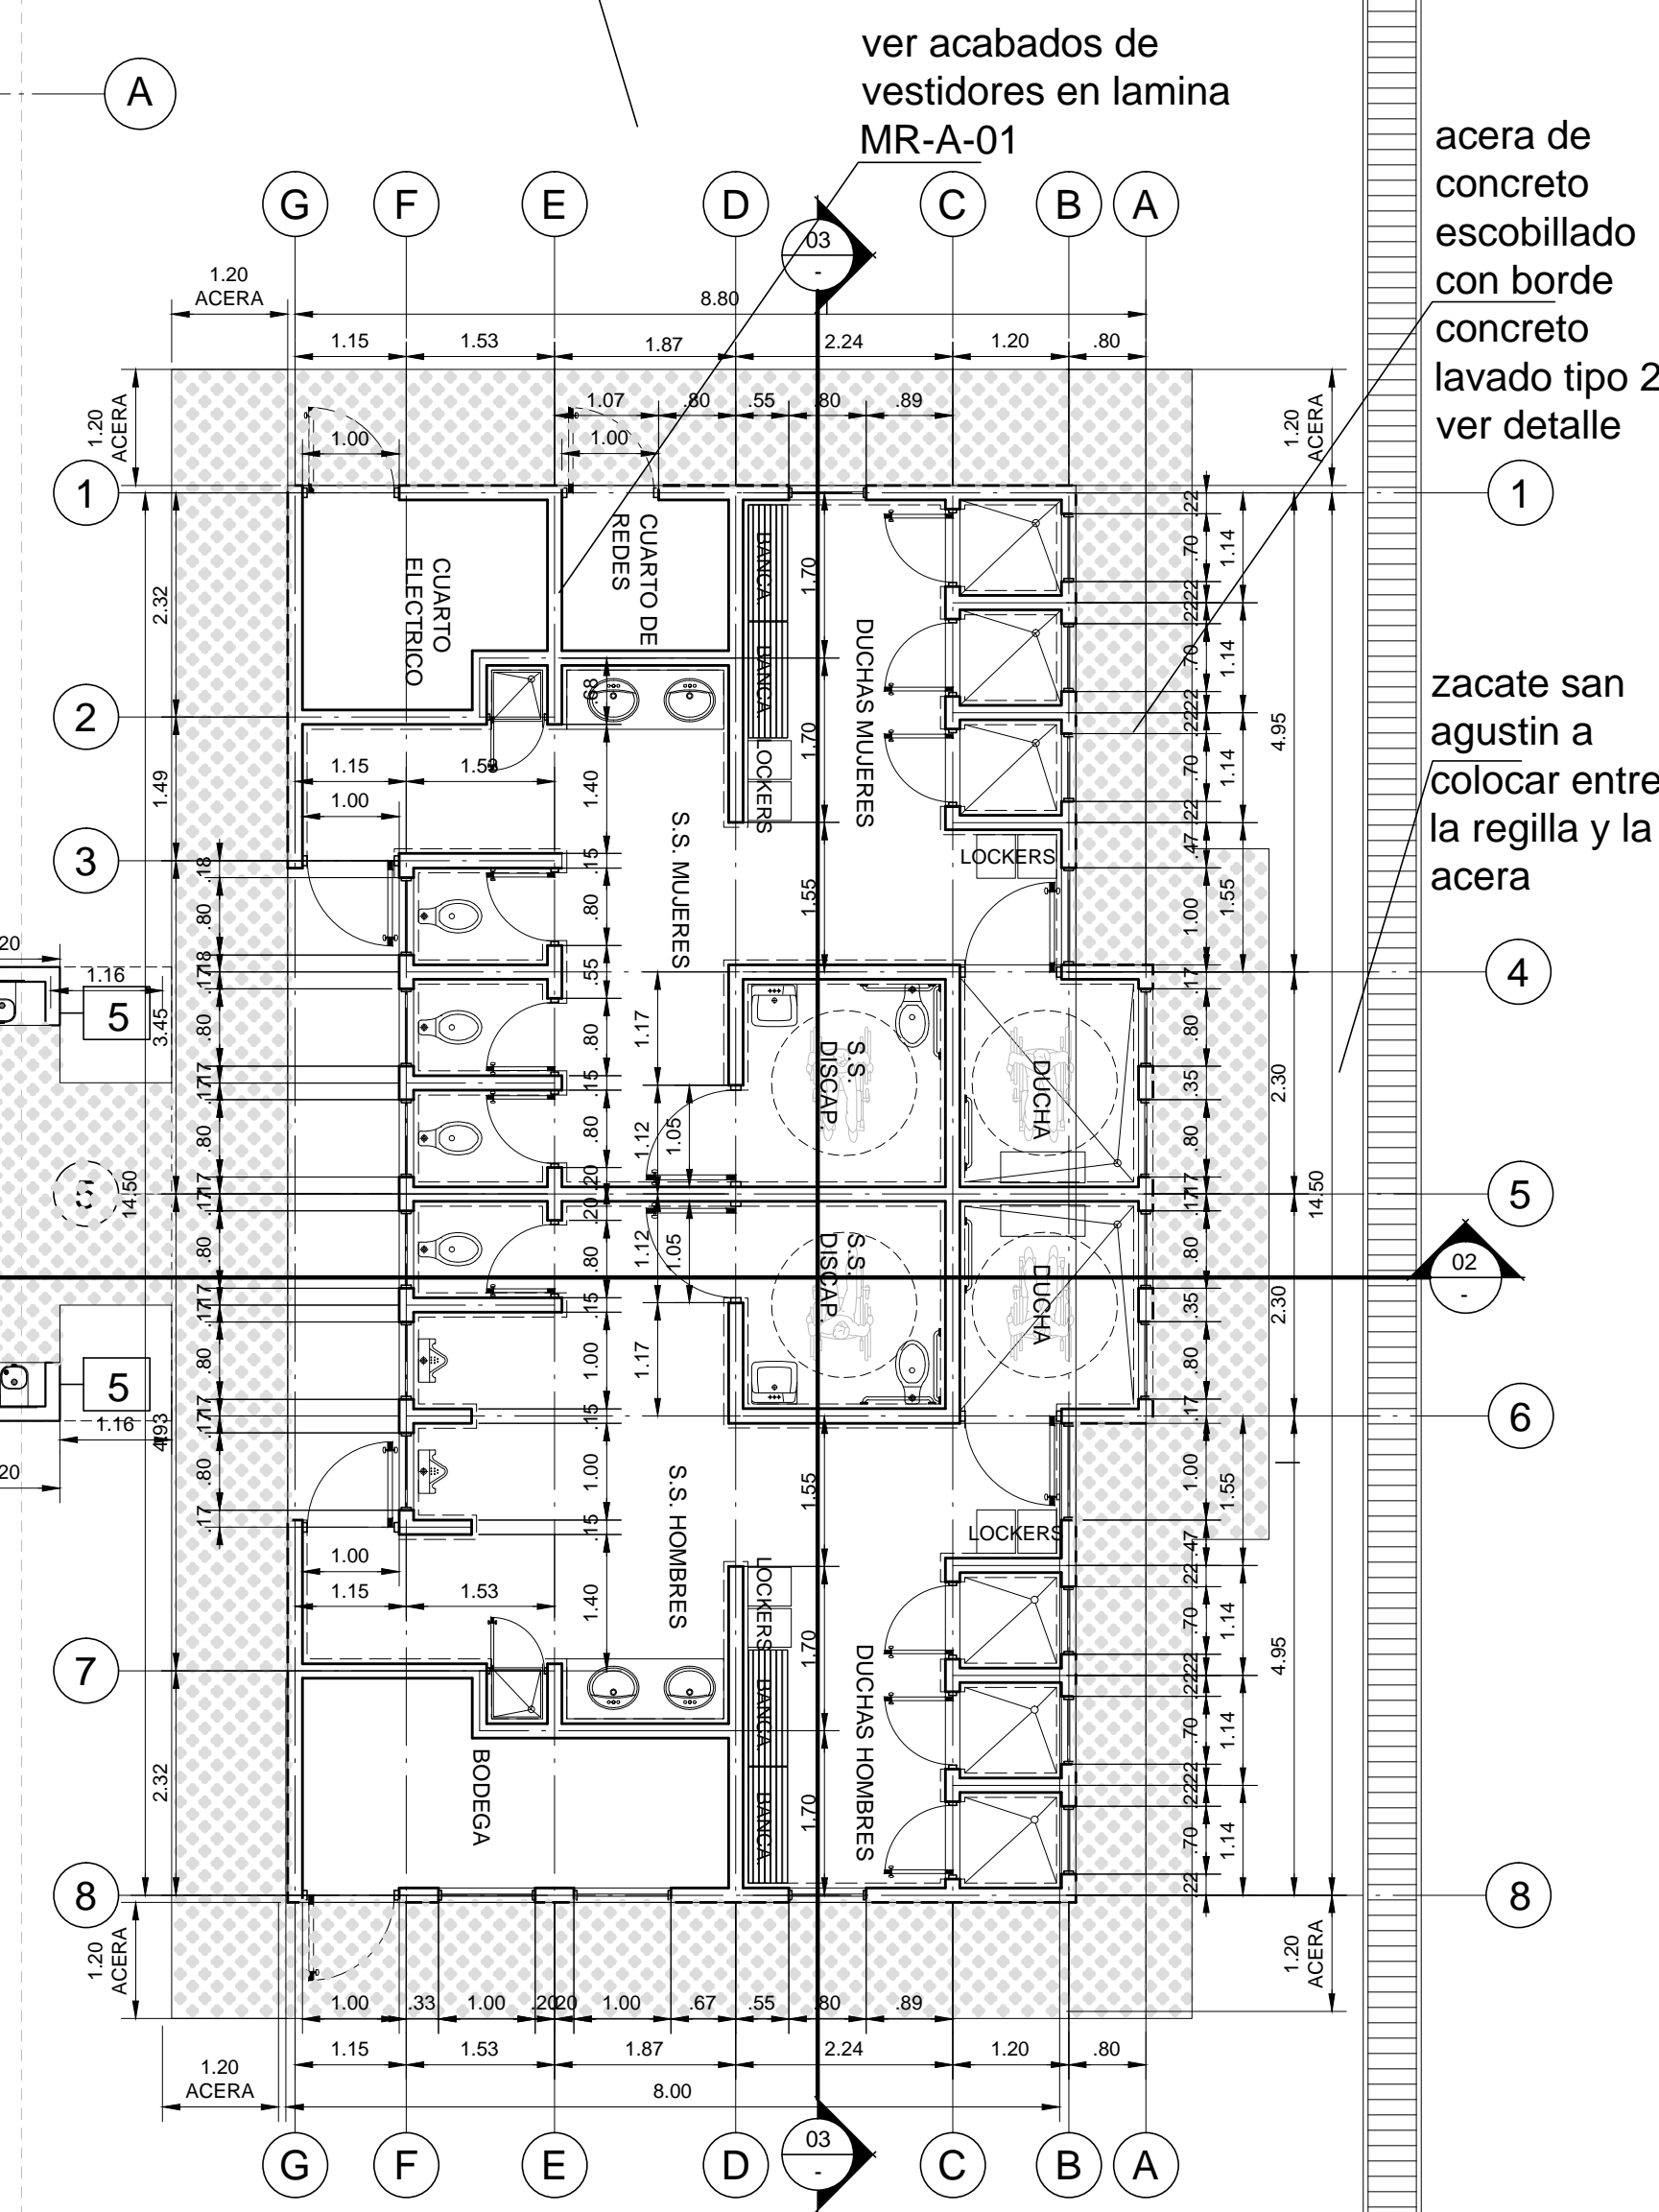

Nota: el detalle de acera de ingreso desde la rotonda hasta los vestidores y bebrderos se debe ver en la lamina de detalles de obra externa

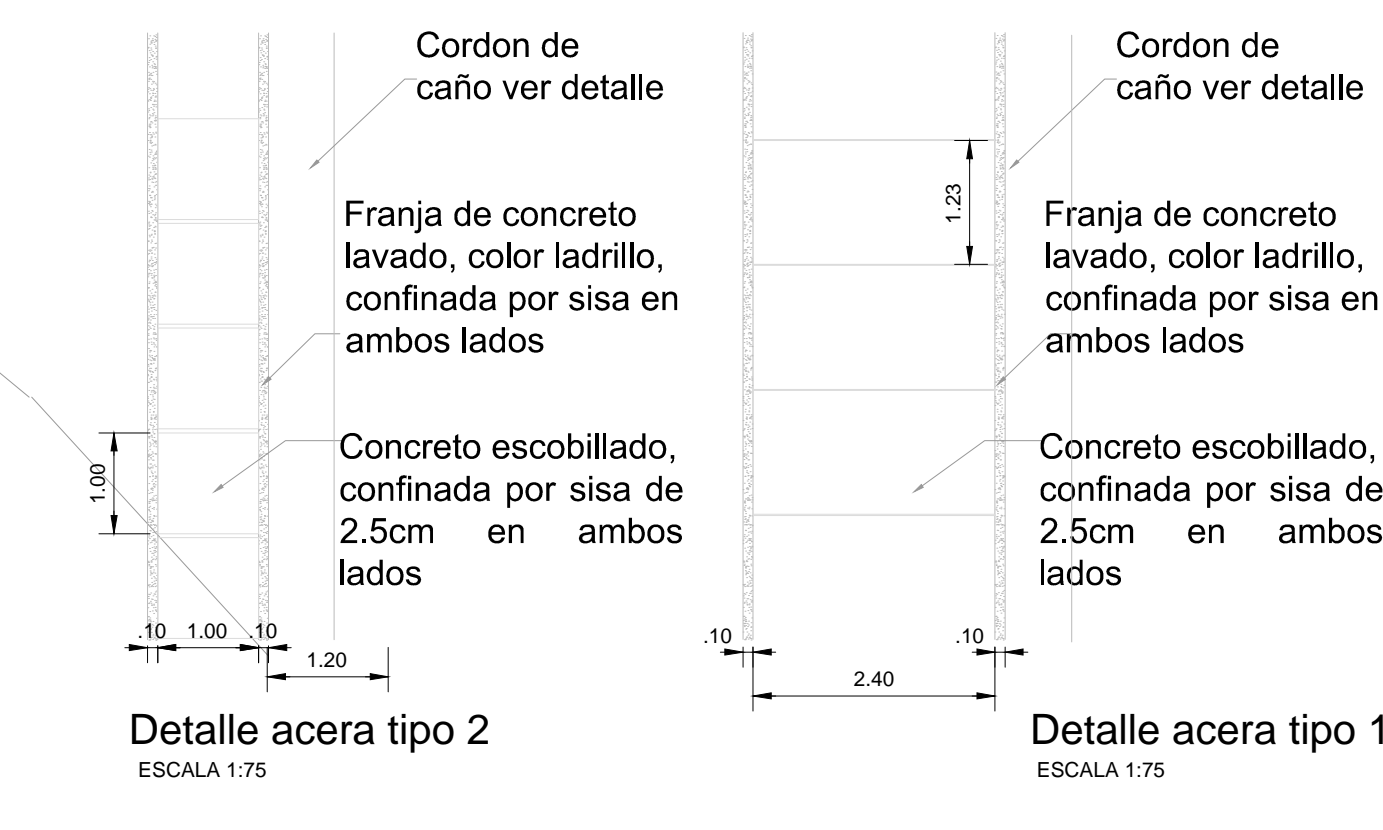

- simbologia de acabado
- 1** Pedestal de concreto , a *construir*, acabado con repello fino, Una mano de impermeabilizante tipo Protec de Protecto, Sur o similar aprobado y dos manos de pintura tipo Aceite mate similar a Goltex de Sur
 - 5** Pared, a *construir*, en bloques de concreto de 12x20x40cm, acabado con repello fino, Una mano de impermeabilizante tipo Protec de Protecto, Sur o similar aprobado y dos manos de pintura tipo Aceite mate similar a Goltex de Sur

PLANTA DISTRIBUCION ARQUITECTONICA VESTIDORES Y CANCHA
 ESCALA 1:75