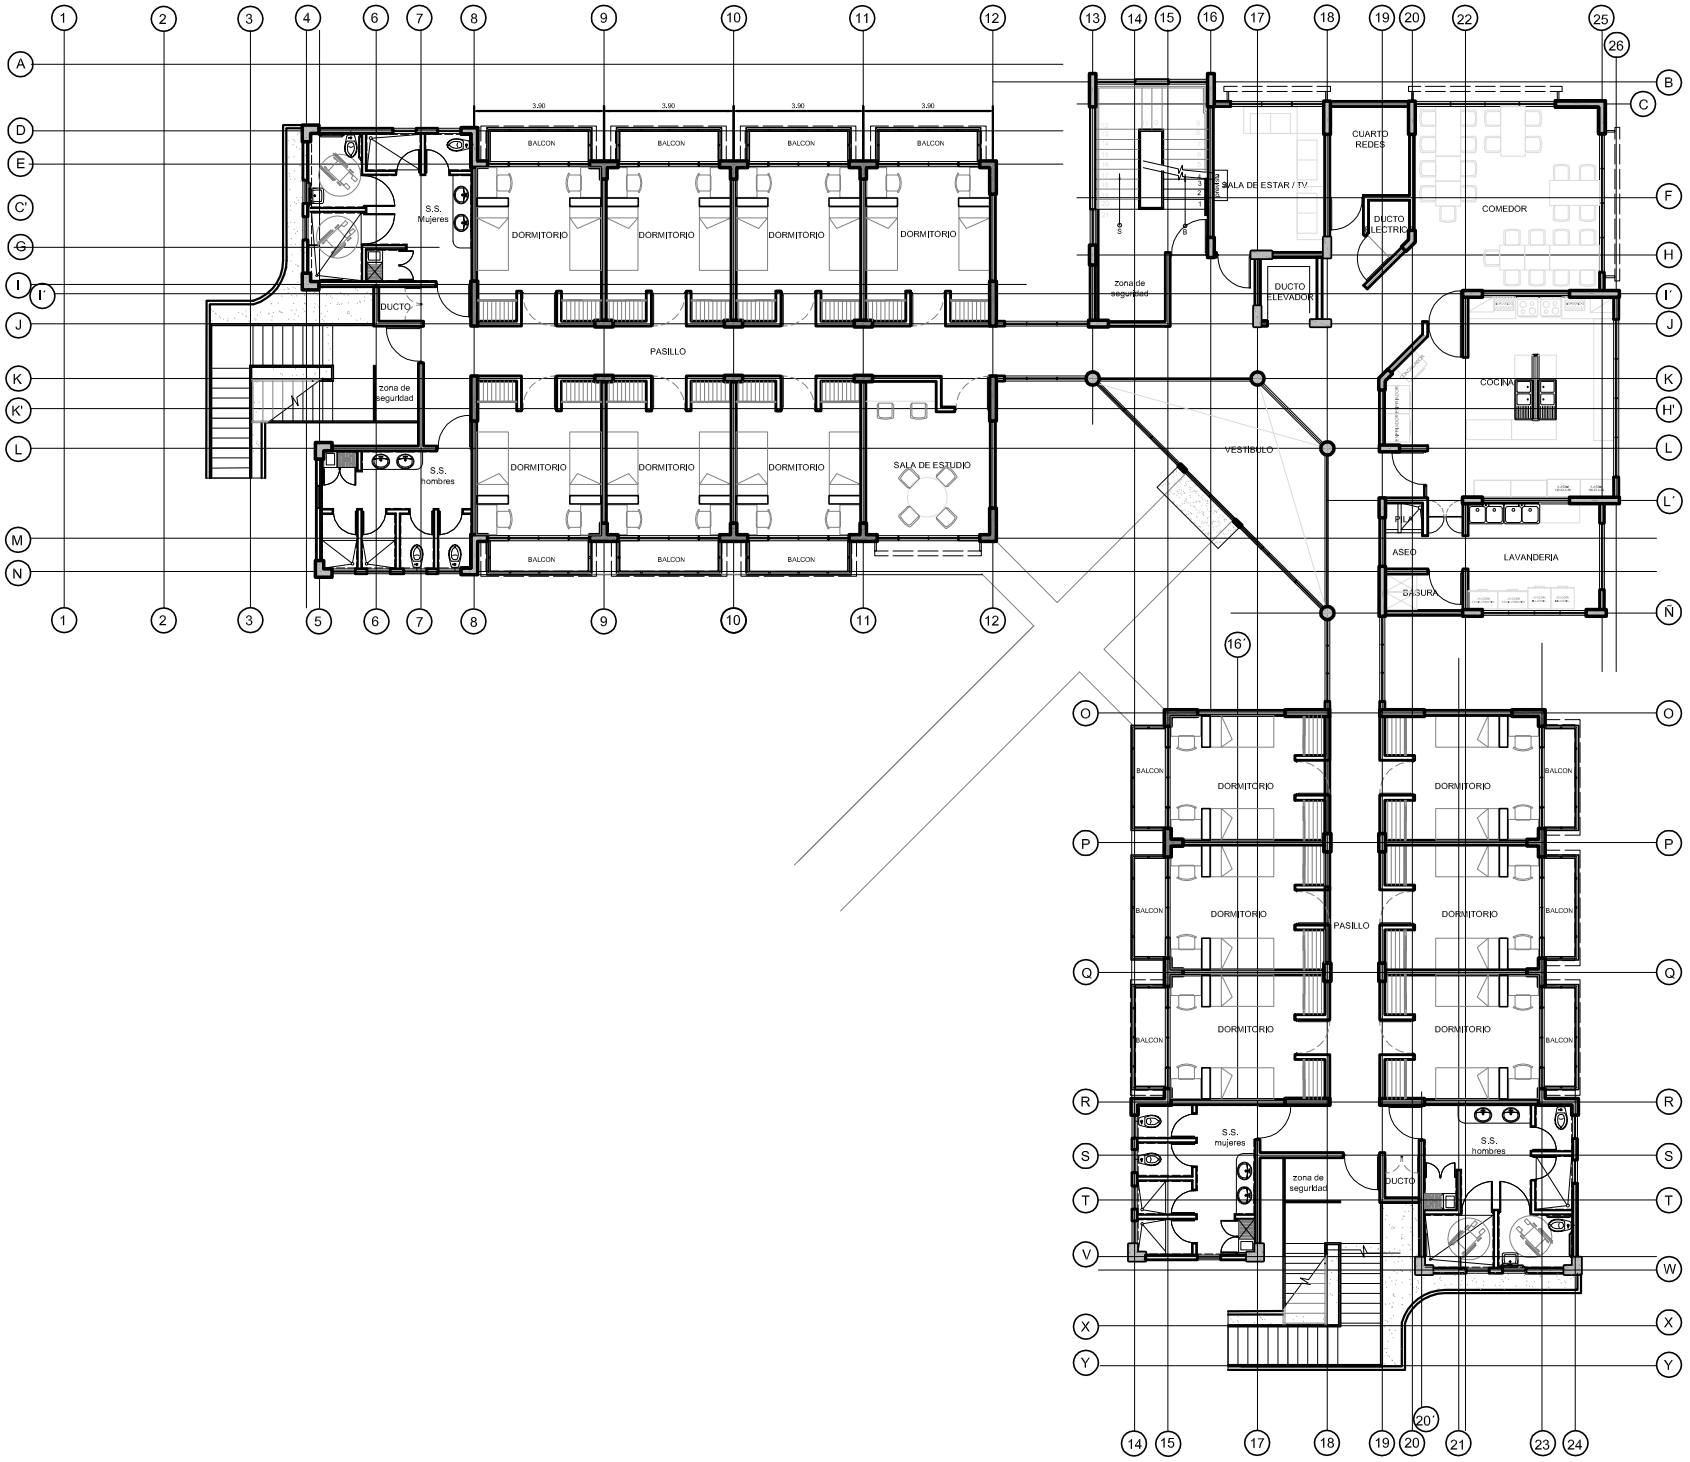
BALCON
DORMITORIO
S.S. Mujeres
DUCTO
PASILLO
zona de seguridad
S.S. hombres
SALA DE ESTUDIO
SALA DE ESTAR / TV
CUARTO REDES
DUCTO ELECTRICO
COMEDOR
Zona de seguridad
DUCTO ELEVADOR
COCINA
VESTIBULO
ASEO
LAVANDERIA
BASURA
S.S. mujeres
S.S. hombres
zona de seguridad
DUCTO