

CATASTRO NACIONAL

89 241

ROLLO IMAGEN  
SECCION MICROFILM AÑO 1994

25-H-10-3-13

REGISTRO NACIONAL  
CATASTRO NACIONAL

El presente plano ha cumplido con los requisitos exigidos por la ley, por lo que ha sido registrado bajo el siguiente número:

H-143.970-94


Fecha 15 MAR 1994 Firma Autorizada




LINEA	A C I M U T	DISTANCIA (m.)
1-2	180°08'	392.80
2-3	089°58'	249.80
3-4	359°49'	392.66
4-1	270°00'	247.72

NOTAS:

- LEVANTAMIENTO POLAR POLIGONAL ABIERTA
- ERROR LINEAL ESTIMADO 00.01m ERROR ANGULAR ESTIMADO 00°02'
- DOY FE DE QUE NO SE ESTABLECIERON NUEVOS LINDEROS
- AFECTADO POR LA LEY FORESTAL No 7174, ARTICULO 68
- SE INSCRIBE ESTE PLANO SIN PERJUICIO DE LOS DERECHOS DEL ESTADO PARA TODOS LOS EFECTOS QUE LAS LEYES DE AGUAS ESTABLECEN

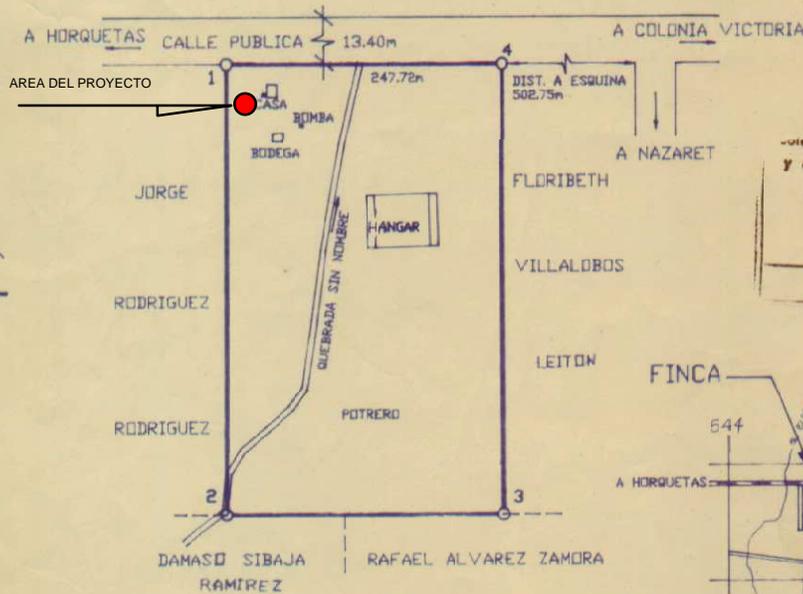

Unión Federada de Ingenieros  
y de Arquitectos de Costa Rica  
14 MAR 1994  
ANOTADO

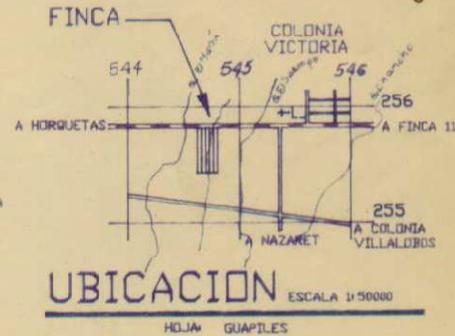

PARA RECTIFICAR MEDIDA

PROPIEDAD DE: FERNANDO ALVAREZ SOTO		CEDULA N° 2-098-564	SITUADO EN COLONIA VICTORIA	
VENDE A: AGROSERVICIOS HELICOPTEROS DE COSTA RICA SOCIEDAD ANONIMA		3-101-038259-35	DISTRITO 3 HORQUETAS	FOLIO REAL
MARCO VINICIO MONGE QUESADA Topografo Asociado TA-4226		AREA 9ha.7695.80 m <sup>2</sup> AREA SEGUN REGISTRO 9ha.7500.0 m <sup>2</sup>	CANTON 10 SARAPIQUI	4 086685-000
PROTOCOLO TOMO 6400	FOLIO 178	ESCALA 1:5000	FECHA FEBRERO, 94	ARCHIVO D5-L23-F82